



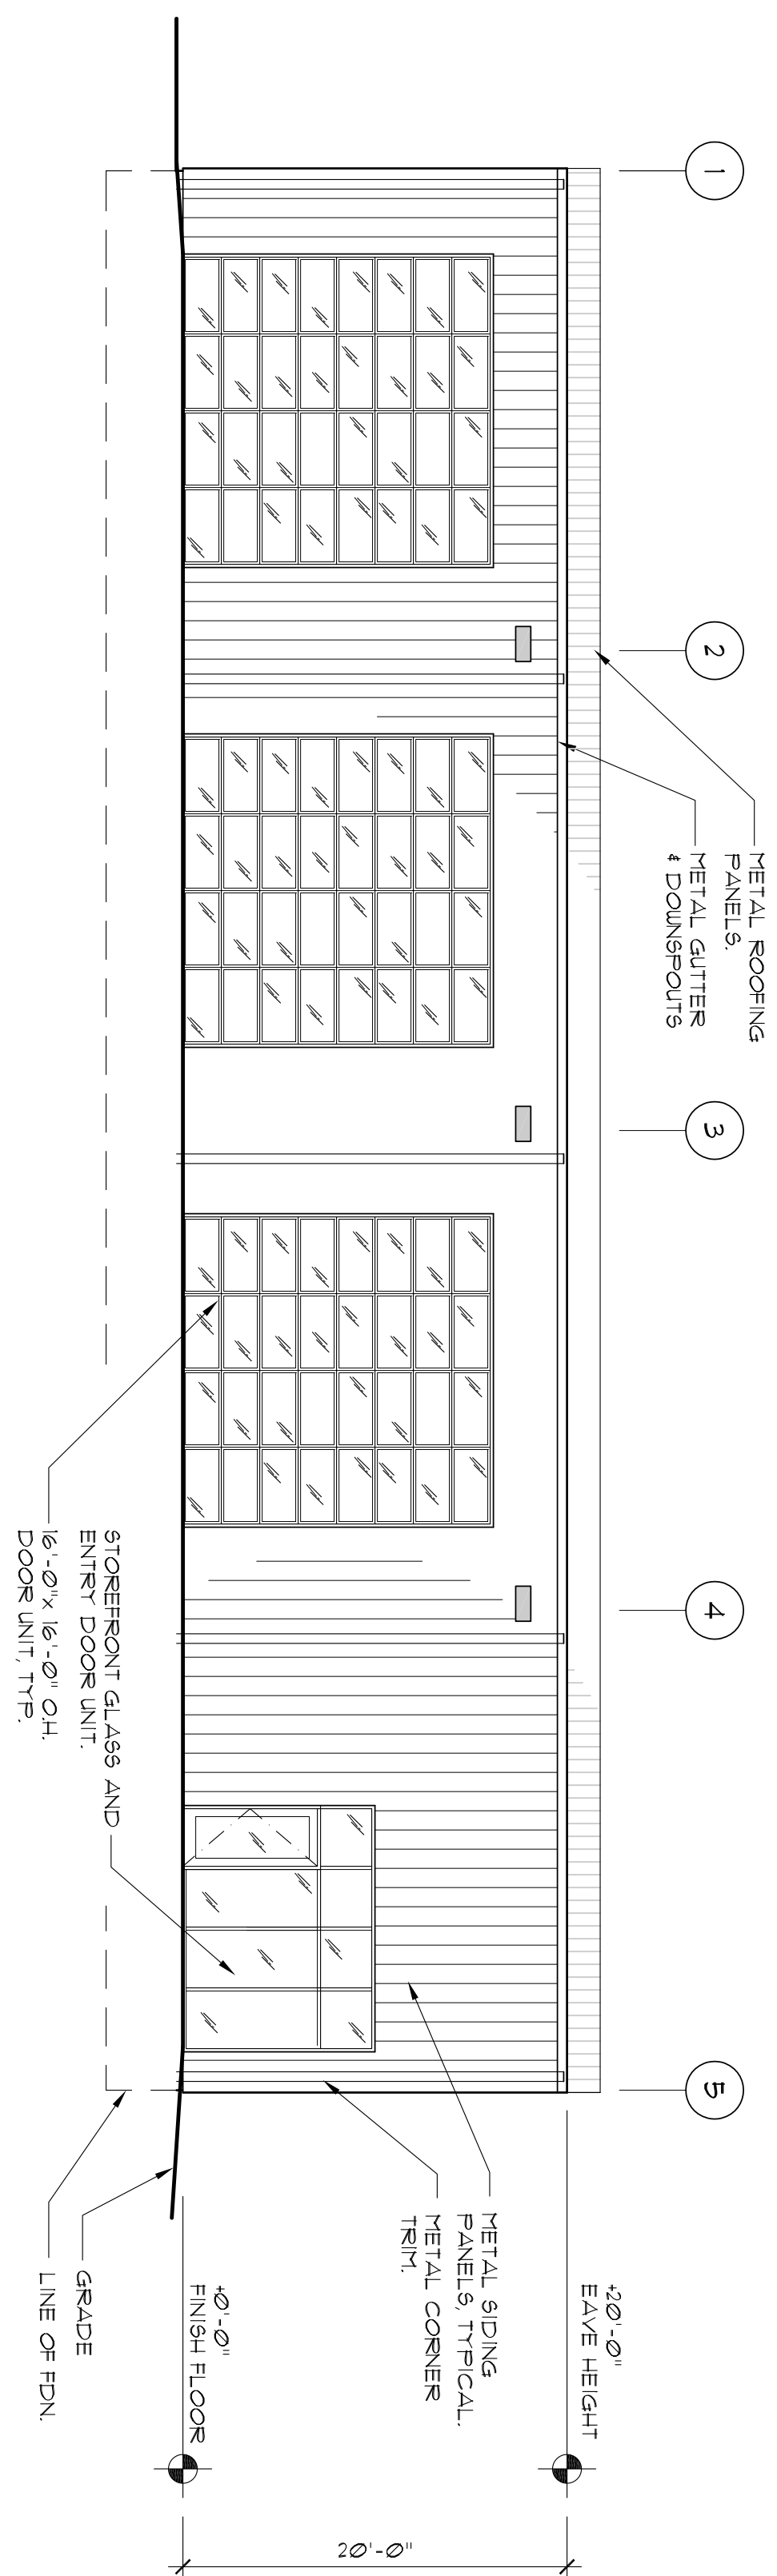


SIDE ELEVATION

SCALE: 1/8"=1'-0"

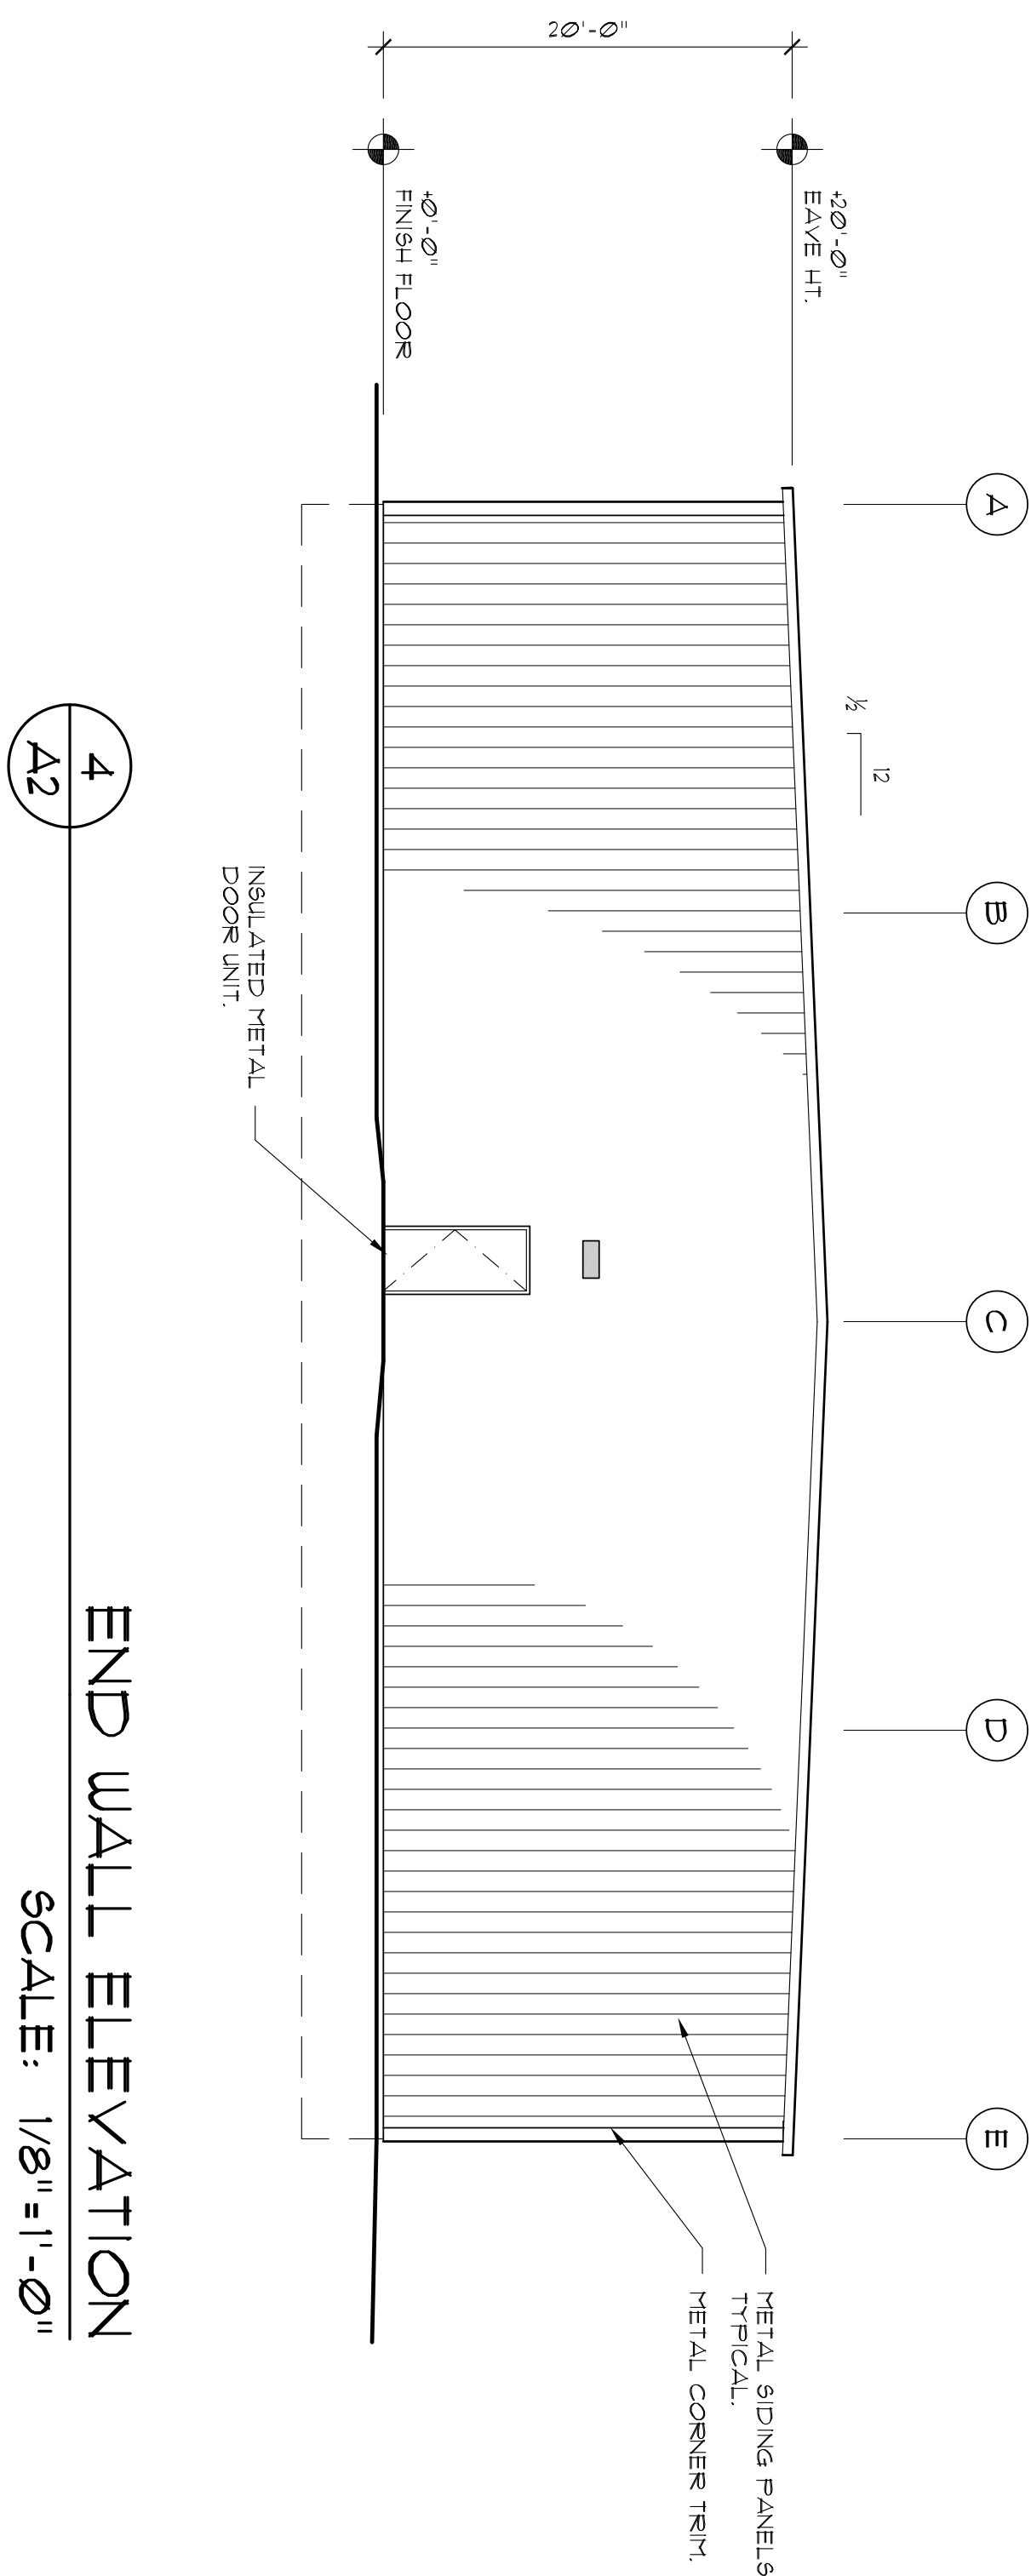


END WALL ELEVATION

SCALE: 1/8"=1'-0"

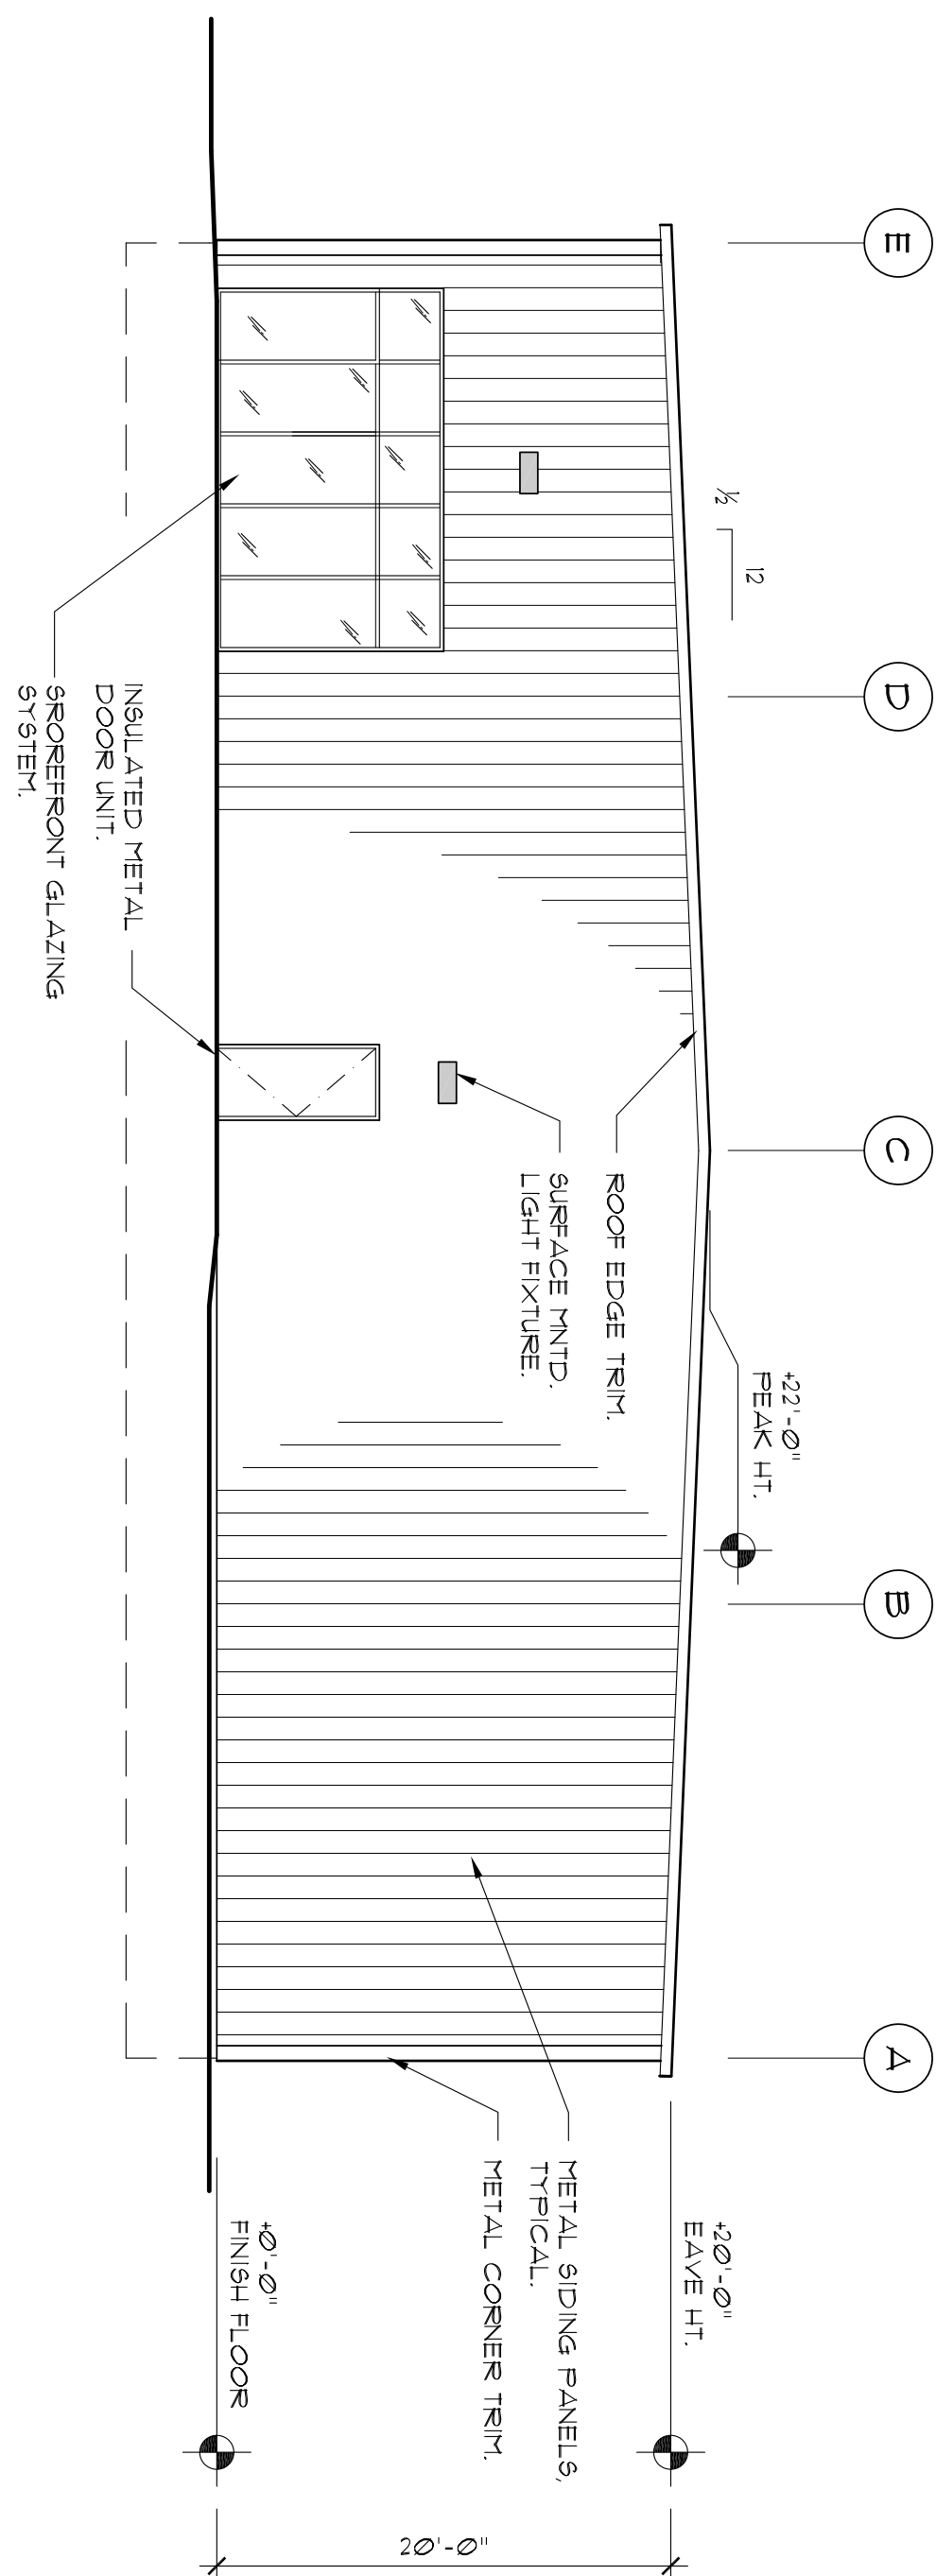

END WALL ELEVATION

SCALE: 1/8"=1'-0"

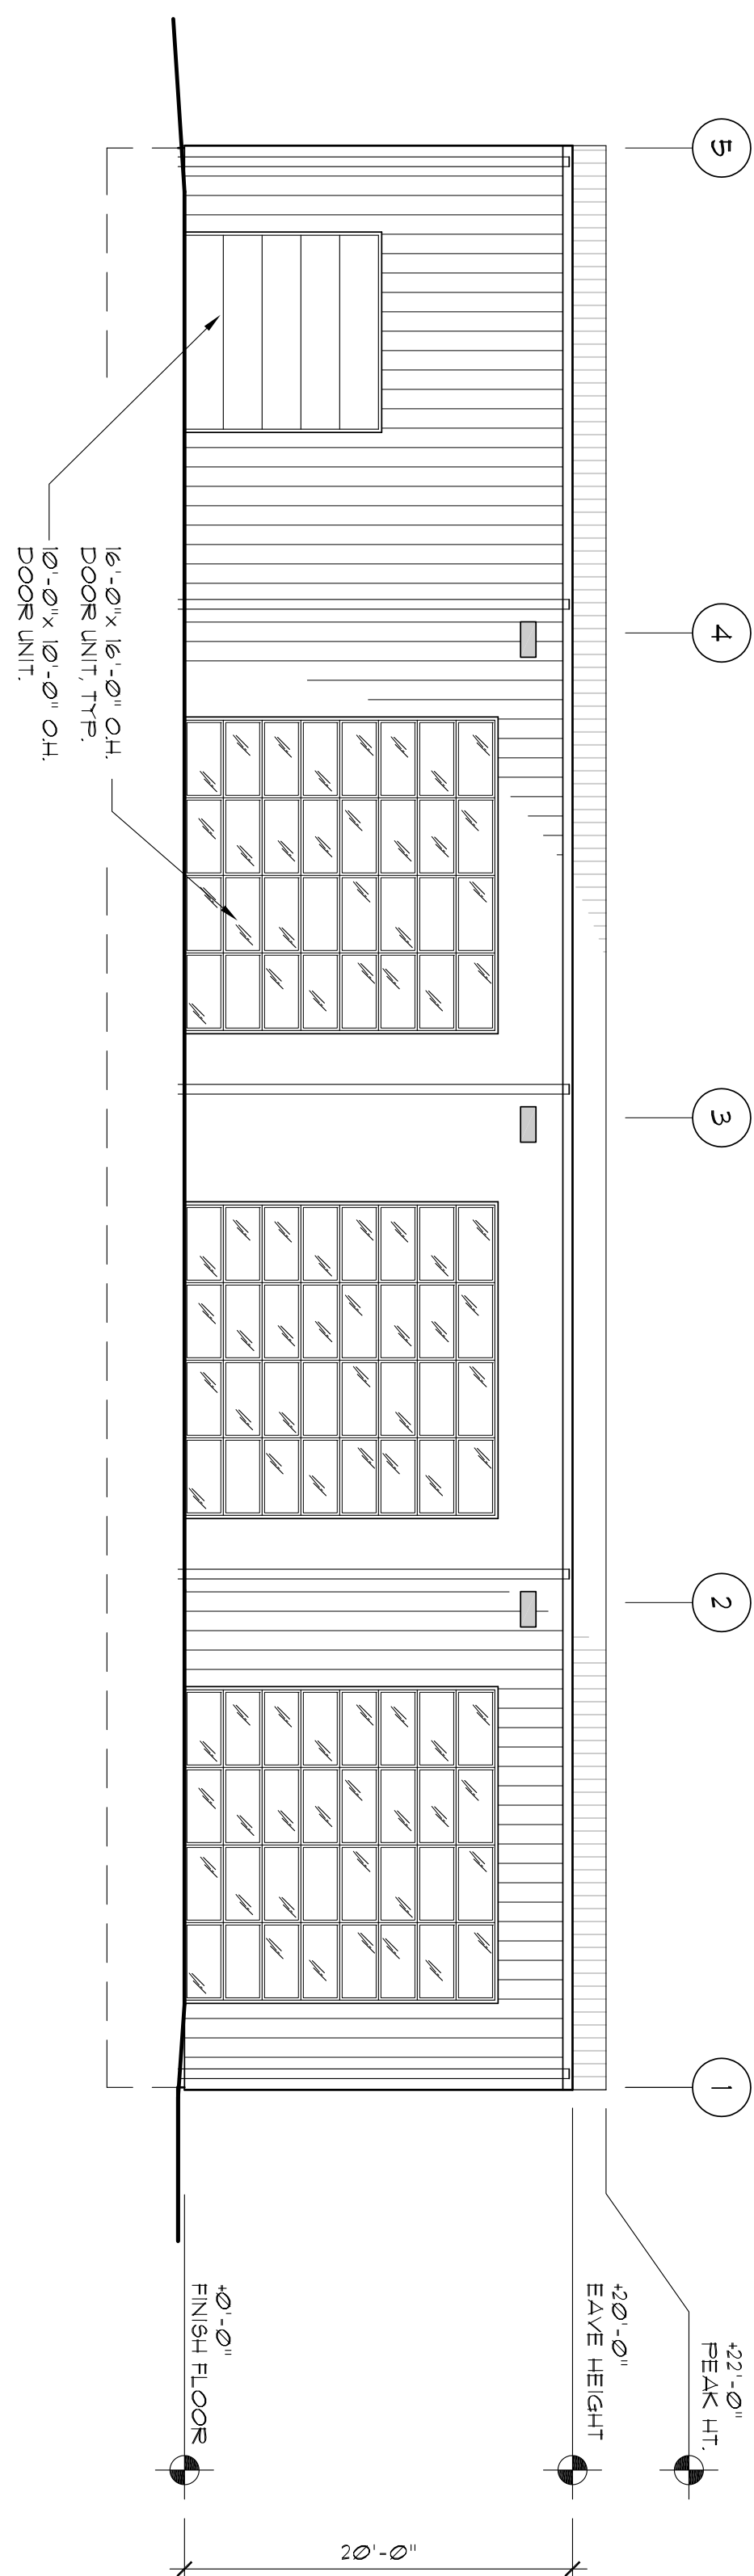

SIDE ELEVATION

SCALE: 1/8"=1'-0"