






NORTH ELEVATION

SCALE: 1/8" = 1'-0"

A-1

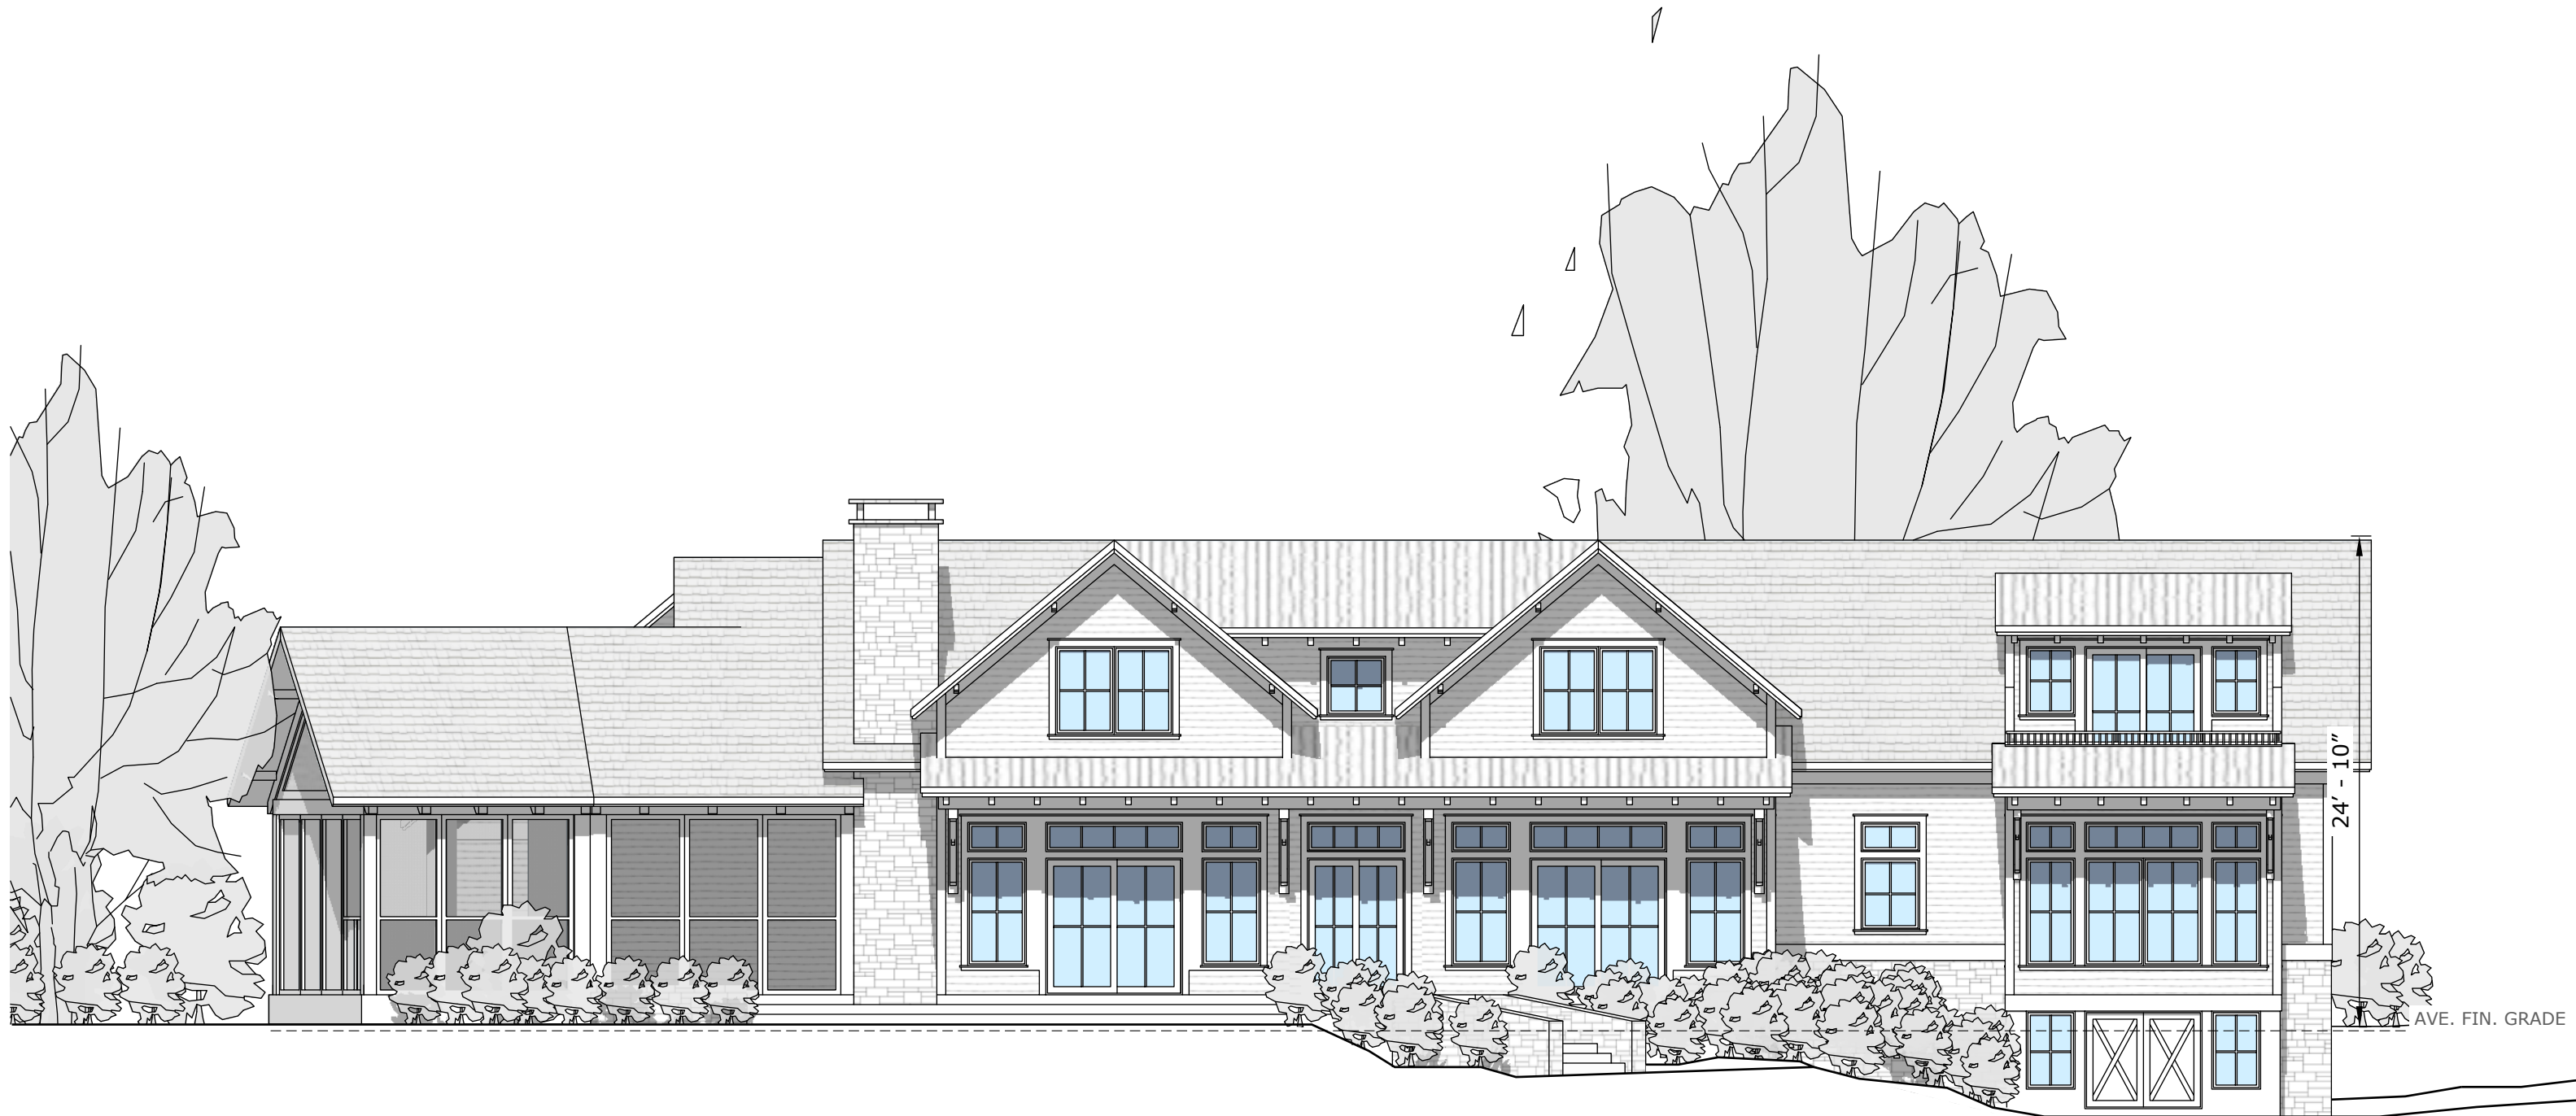

EAST ELEVATION


SCALE: 1/8" = 1'-0"

A-2



SOUTH ELEVATION

SCALE: 1/8" = 1'-0"

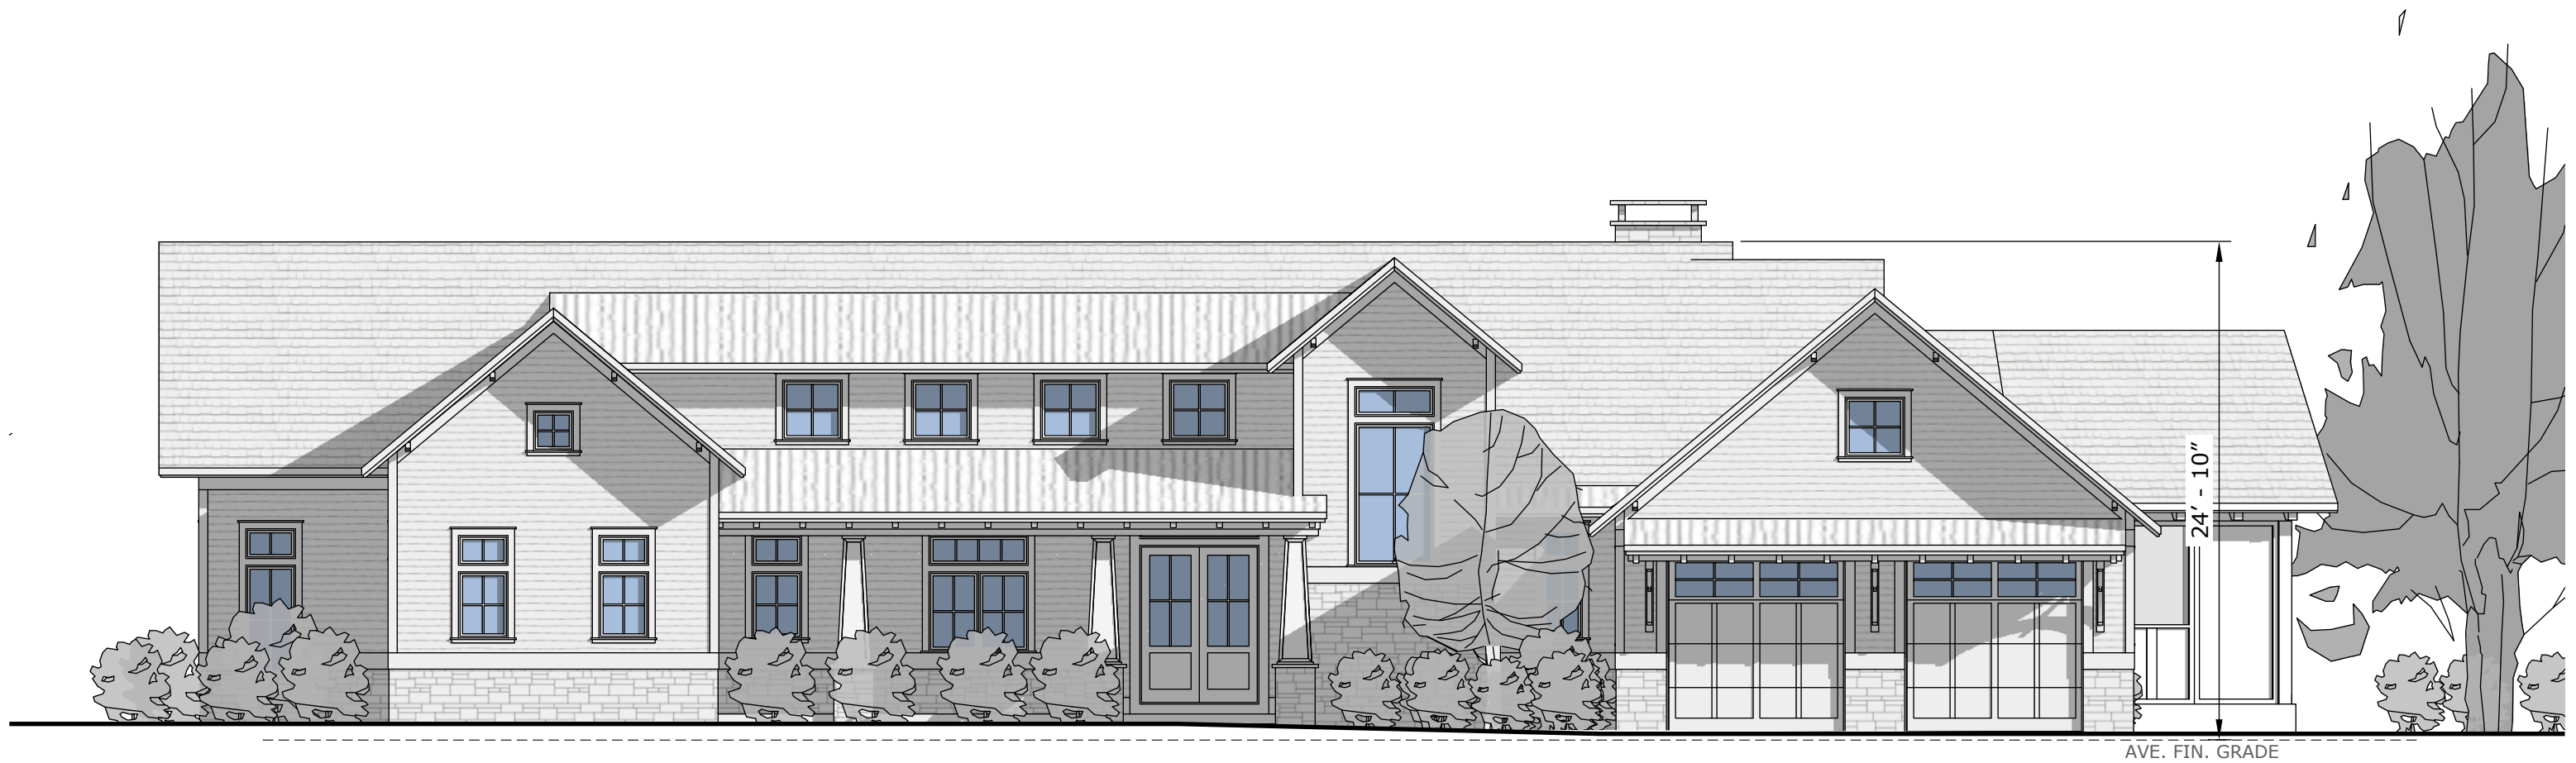

WEST ELEVATION

SCALE: 1/8" = 1'-0"

A-4

